

ΕΦΗΜΕΡΙΣ ΤΗΣ ΚΥΒΕΡΝΗΣΕΩΣ
ΤΗΣ ΕΛΛΗΝΙΚΗΣ ΔΗΜΟΚΡΑΤΙΑΣ

ΕΝ ΑΘΗΝΑΙΣ ΤΗ, 12 ΟΚΤΩΒΡΙΟΥ 1976 | ΤΕΥΧΟΣ ΤΕΤΑΡΤΟΝ | ΑΡΙΘΜΟΣ ΦΥΛΛΟΥ 320

ΠΕΡΙΕΧΟΜΕΝΑ

ΑΠΑΛΛΟΤΡΙΩΣΕΙΣ

ΑΠΟΦΑΣΕΙΣ

Ἀριθ. Ζ/2591 (1)

Περὶ κηρύξεως ἀναδασωτέας δημοσίας δασικῆς ἐκτάσεως κειμένης εἰς θέσιν «Σκάλεζα» τῆς περιφερείας Κοινότητος Κοσκίνων Νομοῦ Εὐβοίας.

Ο ΝΟΜΑΡΧΗΣ ΕΥΒΟΙΑΣ

Ἔχοντες ὑπ' ὄψει :

1. Τὰς διατάξεις τῶν ἄρθρων 24 καὶ 117 τοῦ ἐν ἰσχύι Συντάγματος τῆς Χώρας.

2. Τὰς διατάξεις τῶν ἄρθρων 188 καὶ 191 τοῦ Ν.Δ. 86/1969 «περὶ Δασικοῦ Κώδικος».

3. Τὰς ἐγκυκλίους διαταγὰς τοῦ Ὑπουργείου Γεωργίας ὑπ' ἀριθ. α) 5684/499/έγκ. 48/11.2.1971 «περὶ προϋποθέσεων καὶ διαδικασίας κηρύξεως ἐκτάσεων ὡς ἀναδασωτέων καὶ ἄρσεως ἀναδασώσεων», β) 88854/7483/έγκ. 104/1.10.1975 καὶ 114812/2046/έγκ.154/24.12.1975 «περὶ ἐφαρμογῆς διατάξεων ἀφορωσῶν ἀναδασωτέας ἐκτάσεις», γ) 10582/539/13.2.1976 «περὶ διευκρινίσεων ἐπὶ τῆς ἐφαρμογῆς τῆς ὑπ' ἀριθ. 114812/2946/έγκ. 154/24.12.1975 διαταγῆς».

4. Τὴν διὰ τῆς ὑπ' ἀριθ. 4174/28.6.1976 ἀναφορᾶς τοῦ ἁρμοδίου Δασαρχείου Χαλκίδος ὑποβληθεῖσαν πρότασιν περὶ κηρύξεως ὡς ἀναδασωτέας δημοσίας δασικῆς ἐκτάσεως ἐμβαδοῦ 0,363 στρεμ. κειμένης ἐν θέσει «Σκάλεζα» τῆς περιφερείας Κοινότητος Κοσκίνων τοῦ Νομοῦ Εὐβοίας, ἥτις ἀπεψιλώθη συνεπείᾳ ἐκχερώσεως ἐνεργηθείσης ὑπὸ τοῦ καταλαβόντος παρανόμως τὴν ἔκτασιν ταύτην Γεωργίου Κακλαμάνου.

5. Τὴν ὑπ' ἀριθ. 1/9.8.1976 γνωμοδότησιν τῆς Φιλοδασικῆς Ἐπιτροπῆς Χαλκίδος, ἀποφασίζομεν :

Κηρύσσομεν ὡς ἀναδασωτέαν τὴν ἐκ 0,363 στρεμ. δημοσίαν δασικὴν ἔκτασιν κειμένην ἐν θέσει «Σκάλεζα» τῆς περιφερείας Κοινότητος Κοσκίνων τοῦ Νομοῦ Εὐβοίας, ἥτις ἀπεψιλώθη συνεπίᾳ ἐκχερσώσεως ἐνεργηθείσης ὑπὸ τοῦ καταλαβόντος παρανόμως τὴν ἔκτασιν ταύτην Γεωργίου Κακλαμάνου.

Ἡ ἐν λόγῳ ἔκτασις ἐμφαίνεται ὑπὸ τὰ στοιχεῖα ΑΒΓΔΕΖΑ εἰς τὸ συνημμένον διάγραμμα ὑπὸ κλίμακα 1:500 ὅπερ ἀποτελεῖ ἀναπόσπαστον μέρος τῆς παρούσης.


Ἡ παροῦσα δημοσιευθήτω διὰ τῆς Ἐφημερίδος τῆς Κυβερνήσεως.

Ἐν Χαλκίδι τῇ 13 Σεπτεμβρίου 1976


Ὁ Νομάρχης
Θ. ΠΙΜΠΛΗΣ

ΣΧΕΔΙΑΓΡΑΜΜΑ
τῆς πρός κήρυξιν ὡς ἀναδασωτέας ἐκτάσεως
εἰς θέσιν "Σκάλεζα" Περιφερείας Κοσκίνων.
Ἔκτασις: Α.Β.Γ.Δ.Ε.Ζ.Α. = 0,363 στρεμ.

κλίμαξ 1:500

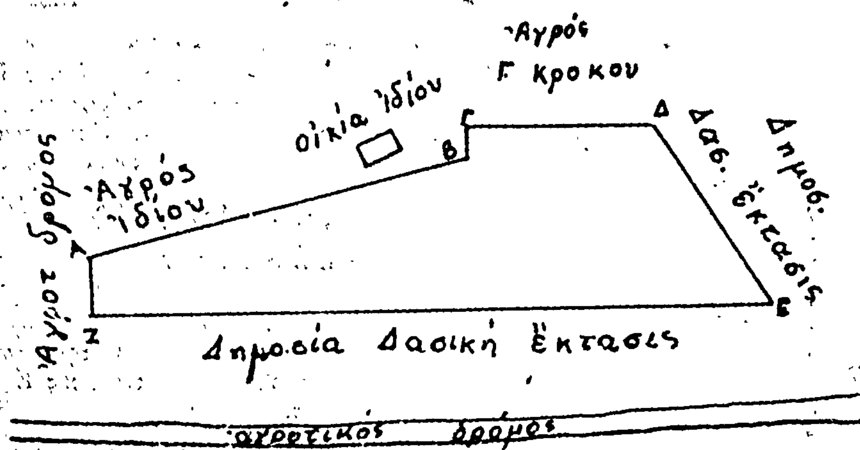

Ἐν Χαλκίδι τῇ 13-9-1976
Ὁ Νομάρχης

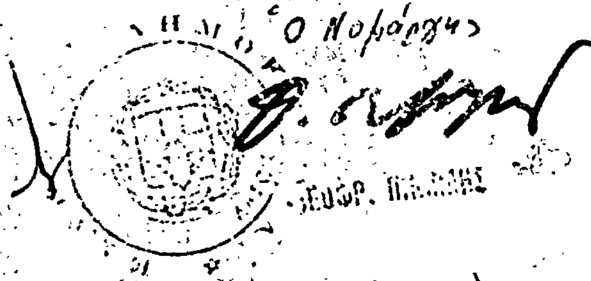

Ἐν Χαλκίδι τῇ 31/8/76
Ὁ Δασάρχης
Ἠλίας Δ. Κατσανός

Ἐν Χαλκίδι τῇ 31/8/76
Ὁ Συντάξας
Ἀλεξ. Καρναρας

Ἀριθ. 14329 Φ. 1789 (2)

Περὶ ἀναγκαστικῆς ἀπαλλοτριώσεως ἀκινήτων ἐκτάσεως 3.452 $μ^2$ διὰ τὴν προστασίαν τοῦ ἀμέσου περιβάλλοντος τοῦ σημαντικοκάτου ἀρχαιολογικοῦ χώρου τῆς Κνώσσου, Ν. Ἡρακλείου.

Ο ΝΟΜΑΡΧΗΣ ΗΡΑΚΛΕΙΟΥ

Ἔχοντες ὑπ' ὄψει:

1. Τὰς διατάξεις τοῦ Ν.Δ. 797/1971 «περὶ ἀναγκαστικῶν ἀπαλλοτριώσεων».
2. Τὰς διατάξεις τοῦ ὑπ' ἀριθ. 139/1971 περὶ ἁρμοδιότητος Νομαρχῶν πρὸς κήρυξιν ἀναγκαστικῶν ἀπαλλοτριώσεων
3. Τὸ ὑπ' ἀριθ. Φ. 1098/55028/22.11.75 ἔγγραφον τοῦ Ὑπουργείου Πολιτισμοῦ καὶ Ἐπιστημῶν Γεν. Δ/σεως Ἀρχαιοτήτων καὶ Ἀναστηλώσεων.
4. Τὰς διατάξεις τοῦ ἄρθρου 1 τοῦ Ν. ΒΡΞΖ/1893 «περὶ ἀναγκαστικῆς ἀπαλλοτριώσεως ἀκινήτων πρὸς συντήρησιν ἢ ἀνεύρεσιν ἀρχαιοτήτων.
5. Ἀπόσπασμα τῆς ὑπ' ἀριθ. 20/17.8.1974 πράξεως τοῦ Ἀρχαιολογικοῦ Συμβουλίου γνωμοδοτοῦντος ὑπὲρ τῆς κηρύξεως τῆς ἀπαλλοτριώσεως, ἀποφασίζομεν:

Κηρύσσομεν ἀναγκαστικῶς ἀπαλλοτριωτέαν λόγῳ δημοσίας ὠφελείας ἤτοι διὰ τὴν προστασίαν τοῦ ἀμέσου περιβάλλοντος τοῦ σημαντικοτάτου ἀρχαιολογικοῦ χώρου τῆς Κνωσσοῦ ἔκτασιν συνολικοῦ ἐμβαδοῦ 3.452 $μ^2$ ὡς αὕτη ἐμφαίνηται ὑπὸ στοιχεῖα Α, Β, Γ, Δ, Ε, Ζ, Η, Θ, Ι, Κ, εἰς τὸ κτηματολογικὸν διάγραμμα ὑπ' ἀριθ. 150 μελετηθὲν ὑπὸ τοῦ Μ. Ξεκαλάκη καὶ ἐλεγχθὲν δεόντως ὑπὸ τοῦ Μ. Γιαννουλάκη.

Ἐπὶ τοῦ ἀπαλλοτριουμένου οἰκοπέδου προβάλλει δικαιώματα κυριότητος ὁ Γεώργιος Φραγκούλης.

Ἡ ἀπαλλοτρίωσις κηρύσσεται ὑπὲρ τοῦ Ἑλληνικοῦ Δημοσίου καὶ δαπάναις τοῦ Ταμείου Ἀρχαιολογικῶν Πόρων καὶ Ἀπαλλοτριώσεων.

Ἡ παροῦσα δημοσιευθήτω διὰ τῆς Ἐφημερίδος τῆς Κυβερνήσεως.

Ἐν Ἡρακλείῳ τῇ 28 Σεπτεμβρίου 1976

Ὁ Νομάρχης
ΑΘΑΝΑΣΙΟΣ ΚΑΡΑΓΚΟΥΝΙΔΗΣ

ΑΝΑΚΟΙΝΩΣΕΙΣ

Ἀριθ. 6997 (3)

Περὶ εἰδοποιήσεως τῆς γενομένης παρακαταθέσεως ἀποζημιώσεως ἐξ ἀναγκαστικῆς ἀπαλλοτριώσεως ἀκινήτων πρὸς κατασκευὴν εἰς τὰς χαμηλὰς περιοχὰς καὶ ὄπισθεν τοῦ προστατευτικοῦ ἀναχώματος Α-Β Μακρυσίων περιοχῆς Ἀλφειοῦ.

Ο ΥΠΟΥΡΓΟΣ ΔΗΜΟΣΙΩΝ ΕΡΓΩΝ

Ἔχοντες ὑπ' ὄψει: τὰ ἄρθρα 7 καὶ 8 τοῦ ὑπ' ἀριθμ. 797/1971 Ν.Δ. «περὶ ἀναγκαστικῶν ἀπαλλοτριώσεων» φέρομεν εἰς γνῶσιν τῶν κεκτημένων ἢ ἀξιούντων δικαιώματα κυριότητος ἐπὶ ἀκινήτων ἀπαλλοτριωθέντων ἀναγκαστικῶς δυνάμει τῆς ὑπ' ἀριθμ. Δ. 5914/72 κοινῆς ἀποφάσεως τῶν Ὑπουργῶν Οἰκονομικῶν καὶ Δημοσίων Ἔργων (ΦΕΚ 273/72 τ.Δ'.) διὰ τὴν κατασκευὴν εἰς τὰς χαμηλὰς περιοχὰς καὶ ὄπισθεν τοῦ προστατευτικοῦ ἀναχώματος Α-Β Μακρυσίων περιοχῆς Ἀλφειοῦ ὡς καὶ τῶν τυχὸν ἐπὶ τῶν ἀκινήτων τούτων ἐγγεγραμμένων ἐνυποθήκων ἢ κατασχόντων δανειστῶν ἢ τρίτων ἐν γένει διεκδικητῶν ὅτι ἡ ἀποζημίωσις αὐτῶν ὡς καὶ τῶν κατὰ τὸν κτηματολογικὸν πίνακα ἐπικειμένων αὐτοῖς, καθορισθεῖσα διὰ τῆς ὑπ' ἀριθμ. 132/76 ἀποφάσεως τοῦ Μονομελοῦς Πρωτοδικείου Ἠλείας παρακατετέθη εἰς τὸ Γραφεῖον Παρ/κῶν Κρεστένων ἐκδοθέντος τοῦ ὑπ' ἀριθμ. 7231/16.9.76 γραμματίου συστάσεως παρακαταθήκης, συνολικοῦ ποσοῦ δραχμῶν πέντε χιλιάδων ἑπτακοσίων ὀγδοήκοντα τεσσάρων (5.784).

Ἡ ἀποζημίωσις αὕτη εἶναι ἀποδοτέα εἰς τοὺς κατὰ νόμον ἀναγνωρισθησομένους δικαιούχους αὐτῆς.

Ἡ παροῦσα δημοσιευθήτω διὰ τῆς Ἐφημερίδος τῆς Κυβερνήσεως.

Ἐν Ἀθήναις τῇ 27 Σεπτεμβρίου 1976

Ἐντολῇ Ὑπουργοῦ
Ὁ Διευθυντὴς
ΑΛΕΞ. ΒΑΦΕΙΑΔΗΣ

Ἀριθ. 6996 (4)

Περὶ εἰδοποιήσεως τῆς γενομένης παρακαταθέσεως ἀποζημιώσεως ἐξ ἀναγκαστικῆς ἀπαλλοτριώσεως ἀκινήτων πρὸς δημιουργίαν τῆς τεχνητῆς λίμνης Μόρνου (Κοινότητος Καλλίου ἐκτὸς χωρίου).

Ο ΥΠΟΥΡΓΟΣ ΔΗΜΟΣΙΩΝ ΕΡΓΩΝ

Ἔχοντες ὑπ' ὄψει τὰ ἄρθρα 7 καὶ 8 τοῦ ὑπ' ἀριθμ. 797/1971 Ν.Δ. «περὶ ἀναγκαστικῶν ἀπαλλοτριώσεων» φέρομεν εἰς γνῶσιν τῶν κεκτημένων ἢ ἀξιούντων δικαιώματα κυριότητος ἀκινήτων ἀπαλλοτριωθέντων ἀναγκαστικῶς δυνάμει τῆς ὑπ' ἀριθμ. 817/892/1972 κοινῆς ἀποφάσεως τῶν Ὑπουργῶν Οἰκονομικῶν καὶ Δημοσίων Ἔργων (ΦΕΚ. 96/72 τ.Δ'.) διὰ τὴν δημιουργίαν τῆς τεχνητῆς λίμνης Μόρνου (Κοινότητος Καλλίου ἐκτὸς χωρίου) ὡς καὶ τῶν τυχὸν ἐπὶ τῶν ἀκινήτων τούτων ἐγγεγραμμένων ἐνυποθήκων ἢ κατασχόντων δανειστῶν ἢ τρίτων ἐν γένει διεκδικητῶν ὅτι ἡ ἀποζημίωσις αὐτῶν ὡς καὶ τῶν κατὰ τὸν κτηματολογικὸν πίνακα ἐπικειμένων αὐτοῖς, καθορισθεῖσα διὰ τῆς ὑπ' ἀριθμ. 3844/1976 ἀποφάσεως τοῦ Ἐφετείου Ἀθηνῶν παρακατετέθη εἰς τὸ Κεντρικὸν Κατάστημα Τ.Π. καὶ Δανείων ἐκδοθέντος τοῦ ὑπ' ἀριθμ. 2703/17.9.76 γραμματίου συστάσεως παρακαταθήκης, συνολικοῦ ποσοῦ δραχμῶν δύο ἑκατομμυρίων διακοσίων ἑξήκοντα δύο χιλιάδων ἑξακοσίων πεντήκοντα ἓξ (2.262.656)

Ἡ ἀποζημίωσις αὕτη εἶναι ἀποδοτέα εἰς τοὺς κατὰ νόμον ἀναγνωρισθησομένους δικαιούχους αὐτῆς.

Ἡ παροῦσα δημοσιευθήτω διὰ τῆς Ἐφημερίδος τῆς Κυβερνήσεως.

Ἐν Ἀθήναις τῇ 30 Σεπτεμβρίου 1976

Ἐντολῇ Ὑπουργοῦ
Ὁ Διευθυντὴς
ΑΛΕΞ. ΒΑΦΕΙΑΔΗΣ

Ἀριθ. 6995 (5)

Περὶ εἰδοποιήσεως τῆς γενομένης παρακαταθέσεως ἀποζημιώσεως ἐξ ἀναγκαστικῆς ἀπαλλοτριώσεως ἀκινήτων πρὸς δημιουργίαν τῆς τεχνιτῆς λίμνης Μόρνου (Κοινότητος Καλλίου ἐκτὸς χωρίου.

Ο ΥΠΟΥΡΓΟΣ ΔΗΜΟΣΙΩΝ ΕΡΓΩΝ

Ἔχοντες ὑπ' ὄψει τὰ ἄρθρ. 7 καὶ 8 τοῦ ὑπ' ἀριθμ. 797/1971 Ν.Δ. «περὶ ἀναγκαστικῶν ἀπαλλοτριώσεων» φέρομεν εἰς γνῶσιν τῶν κεκτημένων ἢ ἀξιούντων δικαιώματα κυριότητος ἐπὶ ἀκινήτων ἀπαλλοτριωθέντων ἀναγκαστικῶς δυνάμει τῆς ὑπ' ἀριθμ. 817/892/1972 κοινῆς ἀποφάσεως τῶν Ὑπουργῶν Οἰκονομικῶν καὶ Δημοσίων Ἔργων (ΦΕΚ 96/72 τ.Δ') διὰ τὴν δημιουργίαν τεχνητῆς λίμνης Μόρνου (Κοινότητος Καλλίου ἐκτὸς χωρίου) ὡς καὶ τῶν τυχὸν ἐπὶ τῶν ἀκινήτων τούτων ἐγγεγραμμένων ἐνυποθήκων ἢ κατασχόντων δανειστῶν ἢ τρίτων ἐν γένει διεκδικητῶν ὅτι ἡ ἀποζημίωσις αὐτῶν ὡς καὶ τῶν κατὰ τὸν κτηματολογικὸν πίνακα ἐπικειμένων αὐτοῖς, καθορισθεῖσα διὰ τῆς ὑπ' ἀριθμ. 2325/1975 ἀποφάσεως τοῦ Ἐφετείου Ἀθηνῶν παρακατετέθη εἰς τὸ Κεντρικὸν Ταμεῖον Παρ/κῶν καὶ Δανείων ἐκδοθέντος τοῦ

ὑπ' ἀριθμ. 2704/17.9.76 γραμματίου συστάσεως παρακαταθήκης, συνολικοῦ ποσοῦ δραχμῶν δύο ἑκατομμυρίων ὀκτακοσίων ἐνενήκοντα ὀκτὼ χιλ. τετρακοσίων πεντήκοντα δύο (2.898.452).

Ἡ ἀποζημίωσις αὕτη εἶναι ἀποδοτέα εἰς τοὺς κατὰ νόμον ἀναγνωρισθησομένους δικαιούχους αὐτῆς.

Ἡ παροῦσα δημοσιευθήτω διὰ τῆς Ἐφημερίδος τῆς Κυβερνήσεως.

Ἐν Ἀθήναις τῇ 30 Σεπτεμβρίου 1976

Ἐντολῇ Ὑπουργοῦ
Ὁ Διευθυντὴς
ΑΛΕΞ. ΒΑΦΕΙΑΔΗΣ

Ἀριθ. 6998 (6)

Περὶ εἰδοποιήσεως τῆς γενομένης παρακαταθέσεως ἀποζημιώσεως ἐξ ἀναγκαστικῆς ἀπαλλοτριώσεως ἀκινήτων πρὸς κατασκευὴν ἀρδευτικοῦ δικτύου ζώνης Η πεδιάδος Ἀλφειοῦ.

Ο ΥΠΟΥΡΓΟΣ ΔΗΜΟΣΙΩΝ ΕΡΓΩΝ

Ἔχοντες ὑπ' ὄψει τὸ ἄρθρ. 24 τοῦ Α.Ν. 1731/39 «περὶ ἀναγκαστικῶν ἀπαλλοτριώσεων» φέρομεν εἰς γνῶσιν τῶν κεκτημένων ἢ ἀξιούντων δικαιώματα κυριότητος ἐπὶ ἀκινήτων ἀπαλλοτριωθέντων ἀναγκαστικῶς δυνάμει τῆς ὑπ' ἀριθμ. Δ. 8991/69 κοινῆς ἀποφάσεως τῶν Ὑπουργῶν Οἰκονομικῶν καὶ Δημοσίων Ἔργων (ΦΕΚ 199/69 τ. Δ'.) διὰ τὴν κατασκευὴν ἀρδευτικοῦ δικτύου ζώνης Η πεδιάδος Ἀλφειοῦ ὡς καὶ τῶν τυχὸν ἐπὶ τῶν ἀκινήτων τούτων ἐγγεγραμμένων ἐνυποθήκων ἢ κατασχόντων δανειστῶν ἢ τρίτων ἐν γένει διεκδικητῶν ὅτι ἡ ἀποζημίωσις αὐτῶν ὡς καὶ τῶν κατὰ τὸν κτηματολογικὸν πίνακα ἐπικειμένων αὐτοῖς, καθορισθεῖσα διὰ τῆς ὑπ' ἀριθμ. 370/76 ἀποφάσεως τοῦ Πολυμελοῦς Πρωτοδικείου Ἠλείας παρακατετέθη εἰς τὸ Γραφεῖον Παρ/κῶν Πύργου ἐκδοθέντος τοῦ ὑπ' ἀριθμ. 36998/15.9.76 γραμματίου συστάσεως παρακαταθήκης, συνολικοῦ ποσοῦ δραχμῶν εἴκοσι πέντε χιλιάδων ἑπτακοσίων (25.700)

Ἡ ἀποζημίωσις αὕτη εἶναι ἀποδοτέα εἰς τοὺς κατὰ νόμον ἀναγνωρισθησομένους δικαιούχους αὐτῆς.

Ἡ παροῦσα δημοσιευθήτω διὰ τῆς Ἐφημερίδος τῆς Κυβερνήσεως.

Ἐν Ἀθήναις τῇ 30 Σεπτεμβρίου 1976

Ἐντολῇ Ὑπουργοῦ
Ὁ Διευθυντὴς
ΑΛΕΞ. ΒΑΦΕΙΑΔΗΣ

Ἀριθ. 6999 (7)

Περὶ εἰδοποιήσεως τῆς γενομένης παρακαταθέσεως ἀποζημιώσεως ἐξ ἀναγκαστικῆς ἀπαλλοτριήσεως ἀκινήτων πρὸς κατασκευὴν ἀρδευτικοῦ δικτύου ζώνης Γ2 πεδιάδος Ἀλφειοῦ.

Ο ΥΠΟΥΡΓΟΣ ΔΗΜΟΣΙΩΝ ΕΡΓΩΝ

Ἔχοντες ὑπ' ὄψει τὸ ἄρθρο 24 τοῦ Α.Ν. 1731/39 «περὶ ἀναγκαστικῶν ἀπαλλοτριώσεων» φέρομεν εἰς γνῶσιν τῶν κεκτημένων ἢ ἀξιούντων δικαιώματα κυριότητος ἐπὶ ἀκινήτων ἀπαλλοτριωθέντων ἀναγκαστικῶς δυνάμει τῆς ὑπ' ἀριθμ. Δ. 9691/6609/65 κοινῆς ἀποφάσεως τῶν Ὑπουργῶν Οἰκονομικῶν καὶ Δημοσίων Ἔργων (ΦΕΚ 161/65 τ.Δ'.) διὰ τὴν κατασκευὴν ἀρδευτικοῦ δικτύου ζώνης Γ2 πεδιάδος Ἀλφειοῦ ὡς καὶ τῶν τυχὸν ἐπὶ τῶν ἀκινήτων τούτων ἐγγεγραμμένων ἐνυποθήκων ἢ κατασχόντων δανειστῶν ἢ τρίτων ἐν γένει διεκδικητῶν ὅτι ἡ ἀποζημίωσις αὐτῶν ὡς καὶ τῶν κατὰ τὸν κτηματολογικὸν πίνακα ἐπικειμένων αὐτοῖς, καθορισθεῖσα διὰ τῆς ὑπ' ἀριθμ. 364/75 ἀποφάσεως τοῦ Πολυμελοῦς Πρωτοδικείου Ἠλείας παρακατετέθη εἰς τὸ Γραφεῖον Παρ/κῶν Ἠλείας ἐκδοθέντος τοῦ ὑπ' ἀριθμ. 36999/15.9.76 γραμματίου συστάσεως παρακα αθήκης, συνολικοῦ ποσοῦ δραχ. εἴκοσι μιᾶς χιλιάδων ἑπτὰ δρχ. (21.007).

Ἡ ἀποζημίωσις αὕτη εἶναι ἀποδοτέα εἰς τοὺς κατὰ νόμον ἀναγνωρισθησομένους δικαιούχους αὐτῆς.

Ἡ παροῦσα δημοσιευθήτω διὰ τῆς Ἐφημερίδος τῆς Κυβερνήσεως.

Ἐν Ἀθήναις τῇ 30 Σεπτεμβρίου 1976

Ἐντολῇ Ὑπουργοῦ
Ὁ Διευθυντὴς
ΑΛΕΞ. ΒΑΦΕΙΑΔΗΣ

Ἀριθ. 6849 (8)

Περὶ εἰδοποιήσεως τῆς γενομένης παρακαταθέσεως ἀποζημιώσεως ἐξ ἀναγκαστικῆς ἀπαλλοτριώσεως ἀκινήτων πρὸς δημιουργίαν τῆς τεχνητῆς λίμνης Μόρνου (περιοχὴ Κοινότητος Διακοπίου).

Ο ΥΠΟΥΡΓΟΣ ΔΗΜΟΣΙΩΝ ΕΡΓΩΝ

Ἔχοντες ὑπ' ὄψει τὰ ἄρθρα 7 καὶ 8 τοῦ ὑπ' ἀριθμ. 797/1971 Ν.Δ. «περὶ ἀναγκαστικῶν ἀπαλλοτριώσεων» φέρομεν εἰς γνῶσιν τῶν κεκτημένων ἢ ἀξιούντων δικαιώματα κυριότητος ἐπὶ ἀκινήτων ἀπαλλοτριωθέντων ἀναγκαστικῶς δυνάμει τῆς ὑπ' ἀριθμ. 817/892/72 κοινῆς ἀποφάσεως τῶν Ὑπουργῶν Οἰκονομικῶν καὶ Δημοσίων ἔργων (ΦΕΚ 96/72 τ.Δ'.) διὰ τὴν δημιουργίαν τῆς τεχνητῆς λίμνης Μόρνου (περιοχὴ Κοινότητος Διακοπίου, ὡς καὶ τῶν τυχὸν ἐπὶ τῶν ἀκινήτων τούτων ἐγγεγραμμένων ἐνυποθήκων ἢ κατασχόντων δανειστῶν ἢ τρίτων ἐν γένει διεκδικητῶν ὅτι ἡ ἀποζημίωσις αὐτῶν ὡς καὶ τῶν κατὰ τὸν κτηματολογικὸν πίνακα ἐπικειμένων αὐτοῖς, καθορισθεῖσα διὰ τῆς ὑπ' ἀριθμ. 2318/75 ἀποφάσεων τοῦ Ἐφετείου Ἀθηνῶν παρακατετέθη εἰς τὸ κεντρικὸν κατάστημα τοῦ Τ.Π. καὶ Δανείων ἐκδοθέντος τοῦ ὑπ' ἀριθμ. 2702/7.9.76 γραμματίου συστάσεως παρακαταθήκης, συνολικοῦ ποσοῦ δραχμῶν τεσσαράκοντα δύο χιλιάδων ὀκτακοσίων ὀγδοήκοντα δύο (42.882).

Ἡ ἀποζημίωσις αὕτη εἶναι ἀποδοτέα εἰς τοὺς κατὰ νόμος ἀναγνωρισθησομένους δικαιούχους αὐτῆς.

Ἡ παροῦσα δημοσιευθήτω διὰ τῆς Ἐφημερίδος τῆς Κυβερνήσεως.

Ἐν Ἀθήναις τῇ 30 Σεπτεμβρίου 1976

Ἐντολῇ Ὑπουργοῦ
Ὁ Διευθυντὴς
ΑΛΕΞ. ΒΑΦΕΙΑΔΗΣ

Ἀριθ. 7002 (9)

Περὶ εἰδοποιήσεως τῆς γενομένης παρακαταθέσεως ἀποζημιώσεως ἐξ ἀναγκαστικῆς ἀπαλλοτριώσεως ἀκινήτων πρὸς κατασκευὴν ἀρδευτικοῦ δικτύου ζώνης Ε2 πεδιάδος Ἀλφειοῦ.

Ο ΥΠΟΥΡΓΟΣ ΔΗΜΟΣΙΩΝ ΕΡΓΩΝ

Ἔχοντες ὑπ' ὄψει τὸ ἄρθρον 24 τοῦ Α.Ν. 1731/39 «περὶ ἀναγκαστικῶν ἀπαλλοτριώσεων» φέρομεν εἰς γνῶσιν τῶν κεκτημένων ἢ ἀξιούντων δικαιώματα κυριότητος ἐπὶ ἀκινήτων ἀπαλλοτριωθέντων ἀναγκαστικῶς δυνάμει τῆς ὑπ' ἀριθμ. Δ. 2783/69 κοινῆς ἀποφάσεως τῶν Ὑπουργῶν Οἰκονομικῶν καὶ Δημοσίων Ἔργων (ΦΕΚ 86/69 τ.Δ'.) διὰ τὴν κατασκευὴν ἀρδευτικοῦ δικτύου ζώνης Ε2 πεδιάδος Ἀλφειοῦ ὡς καὶ τῶν τυχὸν ἐπὶ τῶν ἀκινήτων τούτων ἐγγεγραμμένων ἐνυποθήκων ἢ κατασχόντων δανειστῶν ἢ τρίτων ἐν γένει διεκδικητῶν ὅτι ἡ ἀποζημίωσις αὐτῶν ὡς καὶ τῶν κατὰ τὸν κτηματολογικὸν πίνακα ἐπικειμένων αὐτοῖς, καθορισθεῖσα διὰ τῆς ὑπ' ἀριθμ. 110/76 ἀποφάσεως τοῦ Μονομελοῦς Πρω-

τοδικείου Ἠλείας παρακατετέθη εἰς τὸ Γραφ. Παρ/κῶν Κρεστένων ἐκδοθέντος τοῦ ὑπ' ἀριθμ. 7232/16.9.76 γραμματίου συστάσεως παρακαταθήκης, συνολικοῦ ποσοῦ δραχμῶν τεσσαράκοντα τεσσάρων χιλιάδων τετρακοσίων ἐνενήκοντα ἐννέα (44.499).

Ἡ ἀποζημίωσις αὕτη εἶναι ἀποδοτέα εἰς τοὺς κατὰ νόμον ἀναγνωρισθησομένους δικαιούχους αὐτῆς.

Ἡ παροῦσα δημοσιευθήτω διὰ τῆς Ἐφημερίδος τῆς Κυβερνήσεως.

Ἐν Ἀθήναις τῇ 27 Σεπτεμβρίου 1976

Ἐντολῇ Ὑπουργοῦ
Ὁ Διευθυντὴς
ΑΛΕΞ. ΒΑΦΕΙΑΔΗΣ

Ἀριθ. Η. 7152 (10)

Περὶ εἰδοποιήσεως τῆς γενομένης παρακαταθέσεως ἀποζημιώσεως ἐξ ἀναγκαστικῆς ἀπαλλοτριώσεως ἀκινήτων πρὸς βελτίωσιν τῆς Ἐπαρχιακῆς ὁδοῦ Ἀρεοπόλεως - Χειμάρας (ἀπὸ τὴν διασταύρωσιν τῆς ὁδοῦ Γυθείου - Γερολιμένος).

Ο ΝΟΜΑΡΧΗΣ ΛΑΚΩΝΙΑΣ

Ἔχοντες ὑπ' ὄψει τὰ ἄρθρα 7 καὶ 8 τοῦ Ν.Δ. 797/71, «περὶ ἀναγκαστικῶν ἀπαλλοτριώσεων», φέρομεν εἰς γνῶσιν τῶν κάτωθι ἀναφερομένων:

α) Τῶν κεκτημένων ἢ ἀξιούντων δικαιώματα κυριότητος ἐπὶ τῶν δυνάμει τῆς ὑπ' ἀριθ. 2063/Φ.843/4.3.1975 ἀποφάσεως Νομαρχίας Λακωνίας (ΦΕΚ 59/12.3.1975 τ. Δ') ἀναγκαστικῶς ἀπαλλοτριωθέντων ἀκινήτων πρὸς βελτίωσιν τῆς Ἐπαρχιακῆς ὁδοῦ Ἀρεοπόλεως — Χειμάρας (ἀπὸ τὴν διασταύρωσιν τῆς ὁδοῦ Γυθείου — Γερολιμένος).

β) Τὴν τυχὸν ἐπὶ τῶν ἀκινήτων τούτων ἐγγεγραμμένων ἐνυποθήκων ἢ κατασχόντων δανειστῶν ἢ τρίτων διεκδικητῶν, ὅτι ἡ δυνάμει τῆς ὑπ' ἀριθ. 98/1975 ἀποφάσεως τοῦ Μονομελοῦς Πρωτοδικείου Γυθείου, καθορισθεῖσα προσωρινὴ ἀποζημίωσις δι' ἅπαντα τὰ ἀκίνητα, μετὰ τῶν ἐπικειμένων, ὡς ταῦτα εἰκονίζονται εἰς τὸ οἰκεῖον κτηματολογικὸν διάγραμμα καὶ τὸν σχετικὸν κτηματολογικὸν πίνακα, κατετέθη εἰς τὸ Ταμεῖον Παρακαταθηκῶν καὶ Δανείων, ἐκδοθέντος πρὸς τοῦτο τοῦ ὑπ' ἀριθ. 958/17.9.76 γραμματίου συστάσεως παρακαταθήκης παρὰ τοῦ Γραφείου Παρακαταθηκῶν Ἀρεοπόλεως, διὰ συνολικοῦ ποσοῦ 843.508.

Ἡ ἀποζημίωσις αὕτη εἶναι ἀποδοτέα εἰς τοὺς κατὰ Νόμον δικαιούχους.

Ἡ παροῦσα δημοσιευθήτω διὰ τῆς Ἐφημερίδος τῆς Κυβερνήσεως.

Ἐν Σπάρτῃ τῇ 28 Σεπτεμβρίου 1976

Ἐντολῇ Νομάρχου
Ὁ Διευθυντὴς ΤΥΝ Λακωνίας
ΘΕΟΔ. ΒΙΝΑΤΣΕΛΑΣ

ΠΟΛΕΟΔΟΜΙΑ

ΑΠΟΦΑΣΕΙΣ

Ἀριθ. ΤΥ. 4686 (11)

Περὶ ἀπαγορεύσεως ἐκτελέσεως οἰκοδομικῶν ἐργασιῶν ἐκτὸς σχεδίου πόλεως Ἡγουμενίτσης Ν. Θεσπρωτίας.

Ο ΝΟΜΑΡΧΗΣ ΘΕΣΠΡΩΤΙΑΣ

Ἔχοντες ὑπ' ὄψει:

1) Τὰς διατάξεις τοῦ Α.Ν. 314/68 περὶ παροχῆς εἰς τὸν Ὑπουργὸν Βορείου Ἑλλάδος καὶ τοὺς Νομάρχας ἁρμοδιότητος ἐπὶ θεμάτων ἐγκρίσεως ἐπεκτάσεως ἢ τροποποιήσεως σχεδίων πόλεων καὶ κωμῶν, ὡς ἐτροποποιήθη καὶ συνεπληρώθη διὰ τοῦ ὑπ' ἀριθ. 1018/71 Ν. Δ/τος.

2) Τὸ ὑπ' ἀριθ. 712/70 Β.Δ. «περὶ καθορισμοῦ τῶν διατηρουμένων ὑπὲρ τοῦ Ὑπουργοῦ καὶ τῶν περιφ/κῶν ἀρχῶν διανομαρχιακοῦ ἐπιπέδου τοῦ Ὑπουργείου Δημοσίων Ἔργων ἁρμοδιοτήτων κατὰ τὴν παρ. 1 τοῦ ἄρθρου 1 τοῦ Ν.Δ. 532/70 καὶ ὁρισμοῦ τῶν ἁρμοδίων πρὸς γνωμοδότησιν Περ/κῶν Συμβουλίων Δημοσίων Ἔργων πρὸς ἄσκησιν τῶν μεταβιβαζομένων εἰς τὰ Διανομαρχιακὰ καὶ Νομαρχιακὰ ὄργανα ἁρμοδιοτήτων» ὡς ἐτροποποιήθη καὶ συνεπληρώθη διὰ τῶν Β.Δ. 677/71 καὶ 198/72.

3) Τὰς διατάξεις τοῦ Ν. Δ/τος τοῦ ἀπὸ 17.7.1923 «περὶ σχεδίων πόλεων κ.λπ.».

4) Τὴν ὑπ' ἀριθ. 65/76 ἀπόφασιν τοῦ Δημοτικοῦ Συμβουλίου Ἡγουμενίτσης «περὶ ἀπαγορεύσεως ἀνοικοδομήσεως ἐκτὸς σχεδίου πόλεως».

5) Τὸ ὑπ' ἀριθ. 20/3.9.76 πρακτικὸν συνεδριάσεως τοῦ Περ/κοῦ Συμβουλίου Δημ. Ἔργων, ἀποφασίζομεν:

Ἐν ὄψει ἐγκρίσεως τῆς τελικῆς φάσεως τῆς μελέτης ἐπεκτάσεως τοῦ σχεδίου πόλεως Ἡγουμενίτσης, ἀπαγορεύομεν ἁπάσας τὰς οἰκοδομικὰς ἐργασίας εἰς τὴν περιοχὴν τὴν ἐμφαινομένην εἰς τὸ σχέδιον ὑπὸ κλίμακα 1:5000 συνταχθὲν ὑπὸ τῆς Δ.Τ.Υ. μέχρι 31.12.76 πλὴν τῶν κάτωθι περιπτώσεων:

α) Ἐπισκευὴ ὑφισταμένων οἰκιῶν διὰ τὴν ὑγιεινὴ χρῆσιν τούτων.


β) Κατεδάφισιν τῶν ἐπικινδύνως ἑτοιμορρόπων οἰκοδομῶν.

γ) Περαίωσιν τῶν ὑπὸ ἀνέγερσιν βάσει νομίμου ἀδείας οἰκοδομῶν.

Ἡ ἰσχὺς τῆς παρούσης ἄρχεται ἀπὸ τῆς δημοσιεύσεως εἰς τὴν Ἐφημερίδα τῆς Κυβερνήσεως.

Ἐν Ἡγουμενίτσῃ τῇ 8 Σεπτεμβρίου 1976

Ὁ Νομαρχῶν Διευθυντὴς
ΠΑΝΑΓ. ΠΑΝΑΓΙΩΤΟΠΟΥΛΟΣ

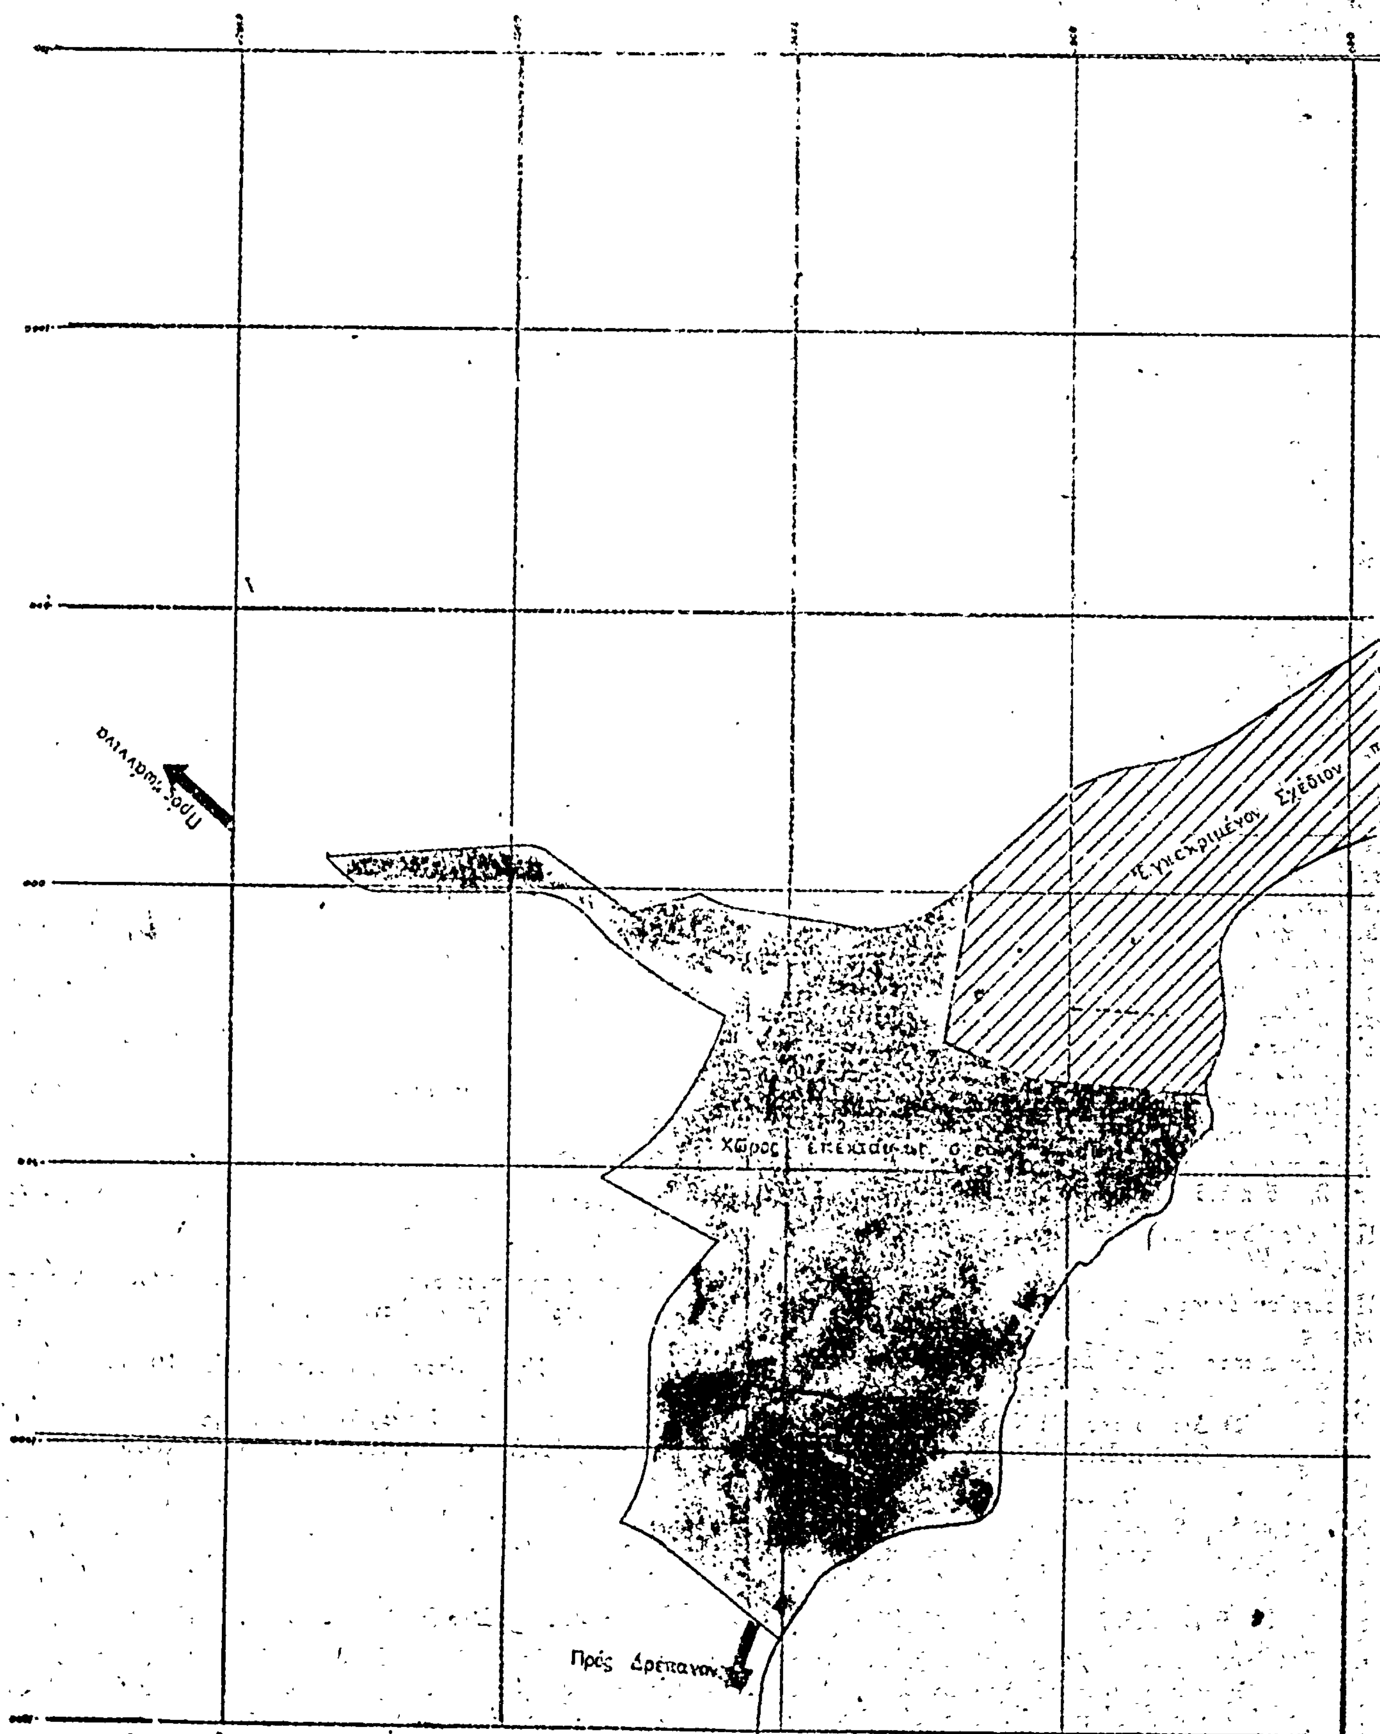
Ἐγκεκριμένον Σχέδιον
Χῶρος
Πρός Δρέπανον

Λιμὴν Ἡγουμενίτσης

Χῶρος ἐπεκτάσεως σχεδίου πόλεως

ΤΟΠΟΓΡΑΦΙΚΟΝ ΔΙΑΓΡΑΜΜΑ
Συνοδεῦον τὴν ὑπ' ἀριθμ. ..... Ἀπόφασιν Νομαρχίας Θεσπρωτίας

κλίμαξ 1:5000

Ἐν Ἡγουμενίτσῃ τῇ 1-9-70

Ἐθεωρήθη
ὁ συντάξας

ΑΝΑΚΟΙΝΩΣΕΙΣ

(12)

Περὶ εἰδοποιήσεως τῆς γενομένης παρακαταθέσεως ἀποζημιώσεως ἕνεκεν ἀπαλλοτριώσεως (προσκύρωσις).

Οἱ Ἰωάννης Τσόγιας τοῦ Κων/νου καὶ Ἀρχέλαος Λαζαρίδης τοῦ Δημητρίου, κάτοικοι Θεσσαλονίκης, δυνάμει τοῦ ὑπ' ἀριθμὸν 214698/21.9.1976 γραμματίου συστάσεως παρακαταθήκης τοῦ ἐν Θεσσαλονίκῃ Ὑποκαταστήματος τοῦ Ταμείου Παρακαταθηκῶν καὶ Δανείων κατέθεσαν παρ' αὐτῷ ποσὸν δραχμῶν πέντε χιλιάδων (5.000), ὡς ἀποζημίωσιν οἰκοπεδικοῦ τμήματος ὑπὸ στοιχεῖα 27.29.32.27, ἐπιφανείας 64 μ2, κειμένου ἐπὶ τῆς ὁδοῦ Ἀρκαδίου τοῦ συνοικισμοῦ Ἑπταλόφου Θεσσαλονίκης, φερομένου ἐν τῇ κατωτέρω πράξει τακτοποιήσεως ὡς ἀνήκοντος εἰς τὴν ὑπ' ἀριθμὸν 1 ἰδιοκτησίαν τῆς Ἐθνικῆς Τραπέζης τῆς Ἑλλάδος Α.Ε., ὅπερ, διὰ τῆς ὑπ' ἀριθμ. 1883/1964 πράξεως τακτοποιήσεως καὶ ἀναλογισμοῦ ἀποζημιώσεως τοῦ Γραφείου Πολεοδομίας Θεσσαλονίκης, κυρωθείσης διὰ τῆς ὑπ' ἀριθμ. πρωτ. 62994/1964 ἀποφάσεως τοῦ Νομάρχου Θεσσαλονίκης, προσκυροῦται εἰς τὴν ὑπ' ἀριθμὸν 5 ἰδιοκτησίαν τῶν καταθετῶν (πρώην Α.Ε. Τὸ Δέρμα), ἤτοι προκῦπτον ὑπόλοιπον μετὰ γενόμενον συμψηφισμὸν τῆς ἐκ δραχμῶν τριακοσίων δέκα πέντε χιλιάδων (315.000) ἀποζημιώσεως ἑτέρου παραπλησίου οἰκοπεδικοῦ τμήματος ὑπὸ στοιχεῖα 24-29-30-31-24, ἐπιφανείας 63 μ2 τῆς ὑπ' ἀριθμὸν 5 ἰδιοκτησίας τῶν καταθετῶν, ὅπερ διὰ τῆς αὐτῆς ὡς ἄνω πράξεως τακτοποιήσεως προσκυροῦται εἰς τὴν ὑπ' ἀριθμὸν 1 ἰδιοκτησίαν τῆς Ε.Τ.Ε. Α.Ε., τῆς προσωρινῆς τιμῆς μονάδος ἀποζημιώσεως ἀμφοτέρων τῶν ὡς εἴρηται ἀμοιβαίως προσκυρουμένων οἰκοπεδικῶν τμημάτων καθορισθείσης διὰ τῆς ὑπ' ἀριθμὸν 1272/1976 ἀποφάσεως τοῦ Μονομελοῦς Πρωτοδικείου Θεσσαλονίκης εἰς δραχμὰς πέντε χιλιάδας (5.000) κατὰ τετραγωνικὸν μέτρον, τῆς ὡς ἄνω παρακατατεθείσης ἀποζημιώσεως ἀποδοτέας εἰς τὸν κατὰ νόμον ἀναγνωρισθησόμενον δικαιοῦχον. Τὸ ὡς ἄνω γραμμάτιον συστάσεως παρακαταθήκης κατετέθη εἰς τὸν συμβολαιογράφον Θεσσαλονίκης Γεώργιον Θεμ. Κίτσον δυνάμει τῆς ὑπ' ἀριθμὸν 9872/27.9.1976 πράξεώς του.

Ἡ παροῦσα δημοσιευθήτω διὰ τῆς Ἐφημερίδος τῆς Κυβερνήσεως.

Ἐν Θεσσαλονίκῃ τῇ 28 Σεπτεμβρίου 1976

Ὁ Πληρεξούσιος Δικηγόρος
ΘΑΝΟΣ ΑΘ. ΦΕΙΔΑΣ

(13)

Περὶ εἰδοποιήσεως τῆς γενομένης παρακαταθέσεως ἀποζημιώσεως ἕνεκεν ἀπαλλοτριώσιεως (ρυμοτομία).

Οἱ Ἰωάννης Τσόγιας τοῦ Κων/νου καὶ Ἀρχέλαος Λαζαρίδης τοῦ Δημητρίου, κάτοικοι Θεσσαλονίκης, δυνάμει τοῦ ὑπ' ἀριθμὸν 214697/21.9.1976 γραμματίου συστάσεως παρακαταθήκης τοῦ ἐν Θεσσαλονίκῃ Ὑποκαταστήματος τοῦ Ταμείου Παρακαταθηκῶν καὶ Δανείων κατέθεσαν παρ' αὐτῷ ποσὸν δραχμῶν ἑκατὸν πεντήκοντα χιλιάδων ὀκτακοσίων ἑβδομήκοντα πέντε (150.875) ,ὡς ἀποζημίωσιν οἰκοπεδικοῦ τμήματος ἀπαλλοτριωθέντος δυνάμει τῆς ὑπ' ἀριθμὸν 1883/1964 πράξεως τακτοποιήσεως καὶ ἀναλογισμοῦ ἀποζημιώσεως τοῦ Γραφείου Πολεοδομίας Θεσσαλονίκης, κυρωθείσης διὰ τῆς ὑπ' ἀριθμ. πρωτ. 62994/1964 ἀποφάσεως τοῦ Νομάρχου Θεσσαλονίκης, ἐμφαινομένου εἰς τὸ συνοδεῦον τὴν ὡς ἄνω πρᾶξιν τοπογραφικὸν διάγραμμα ὡς ἀνῆκον εἰς τὴν ὑπ' ἀριθμὸν 1 ἰδιοκτησίαν τῆς Ἐθνικῆς Τραπέζης τῆς Ἑλλάδος Α.Ε., ὑπὸ στοιχεῖα 27-28-35-34-32-27, ἐπιφανείας 177,50 μ2, πρὸς ἀποζημίωσιν τοῦ ὁποίου φέρεται ἐν τῇ ὡς ἄνω πράξει ἡ ὑπ' ἀριθμὸν 5 ἰδιοκτησία τῶν καταθετῶν, κειμένου ἐν τῇ ὁδῷ Ἀρκαδίου τοῦ συνοικισμοῦ Ἑπταλόφου Θεσσαλονίκης, ὅπερ ρυμοτομεῖται πρὸς διάνοιξιν τῆς ἐν λόγῳ ὁδοῦ, τῆς προσωρινῆς τιμῆς μονάδος ἀποζημιώσεως καθορισθείσης δυνάμει τῆς ὑπ' ἀριθμὸν 1146/1970 ἀποφάσεως τοῦ Μονομελοῦς Πρωτοδικείου Θεσσαλονίκης εἰς δραχμὰς 850 κατὰ τετραγωνικὸν μέτρον, τῆς ὡς ἄνω παρακατατεθείσης ἀποζημιώσεως ἀποδοτέας εἰς τοὺς κατὰ νόμον ἀναγνωρισθησομένους δικαιούχους. Τὸ ὡς ἄνω γραμμάτιον συστάσεως παρακαταθήκης κατετέθη εἰς τὸν συμβολαιογράφον Θεσσαλονίκης Γεώργιον Θεμ. Κίτσον δυνάμει τῆς ὑπ' ἀριθμὸν 9873/27.9.1976 πράξεως αὐτοῦ.

Ἡ παροῦσα δημοσιευθήτω διὰ τῆς Ἐφημερίδος τῆς Κυβερνήσεως.

Ἐν Θεσσαλονίκῃ τῇ 28 Σεπτεμβρίου 1976

Ὁ Πληρεξούσιος Δικηγόρος
ΘΑΝΟΣ ΑΘ. ΦΕΙΔΑΣ

ΕΚ ΤΟΥ ΕΘΝΙΚΟΥ ΤΥΠΟΓΡΑΦΕΙΟΥ